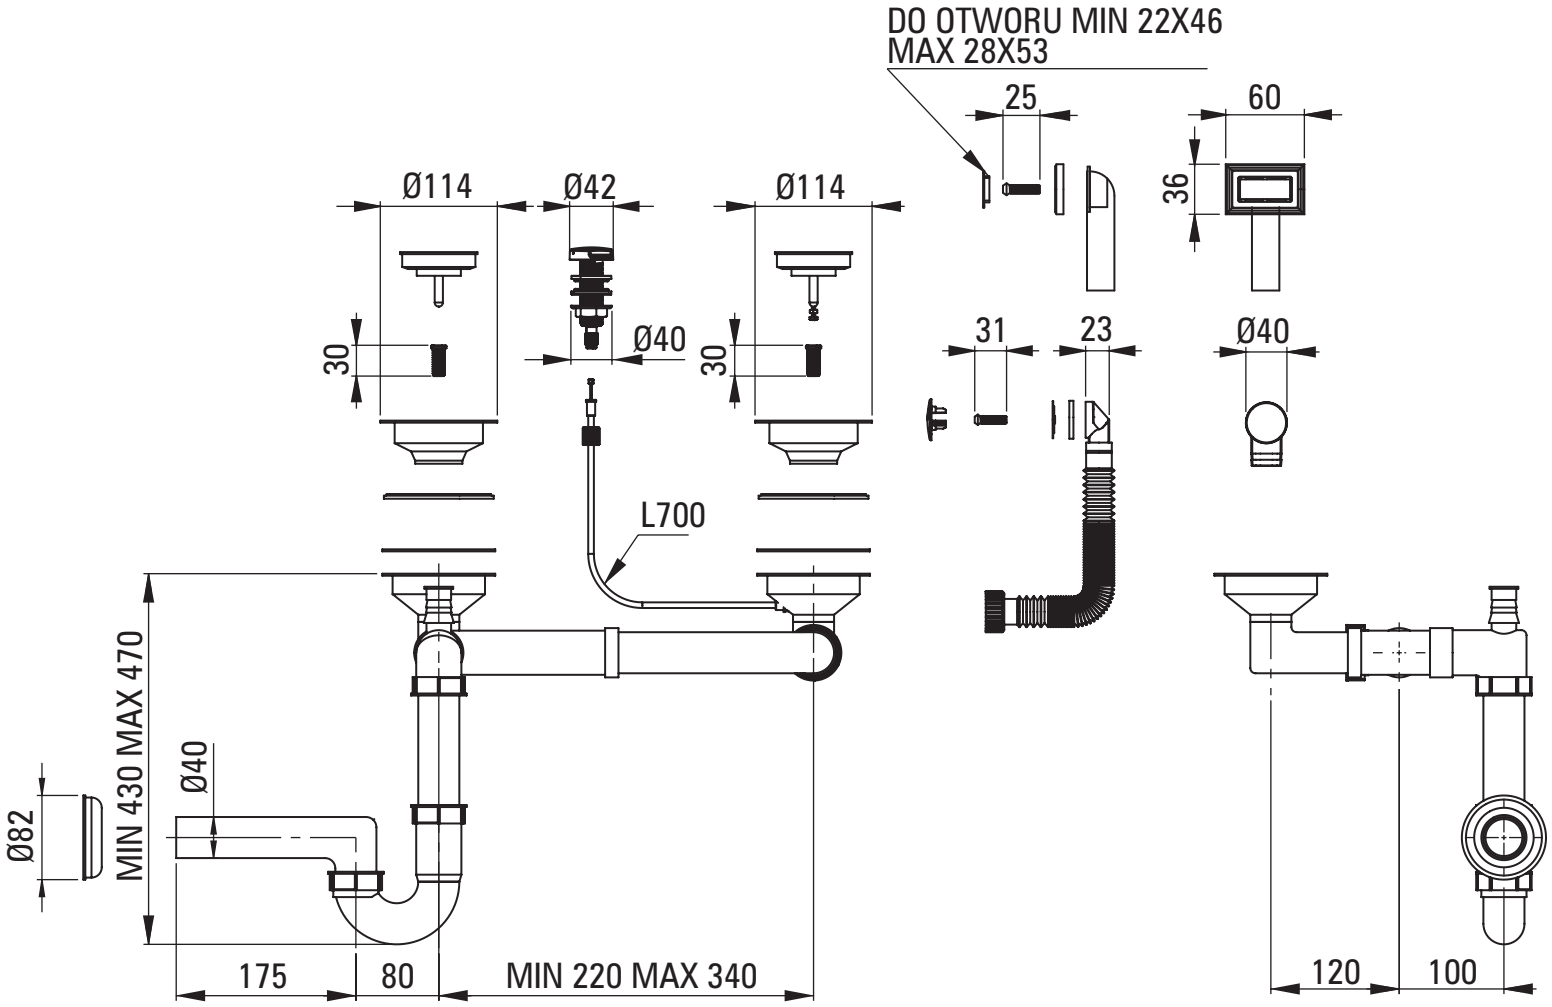
DO OTWORU MIN 22X46
MAX 28X53
25
60
36
Ø114
Ø42
Ø114
30
Ø40
30
31
23
Ø40
L700
MIN 430 MAX 470
Ø40
Ø82
175
80
MIN 220 MAX 340
120
100